

PENSIAMO PROGETTIAMO PRODUCIAMO PER CENTIMETRO LINEARE

www.precabl.com

PROGETTO
CABINA ELETTRICA A PANNELLI


COMMITTENTE

RIFERIMENTO PREVENTIVO N.


RIFERIMENTO CONFERMA ORDINE N.

DATA


TIMBO E FIRMA PER ACCETTAZIONE

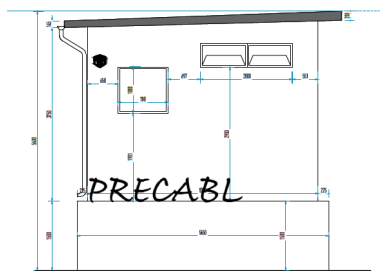


PROSPETTO LATERALE DESTRO

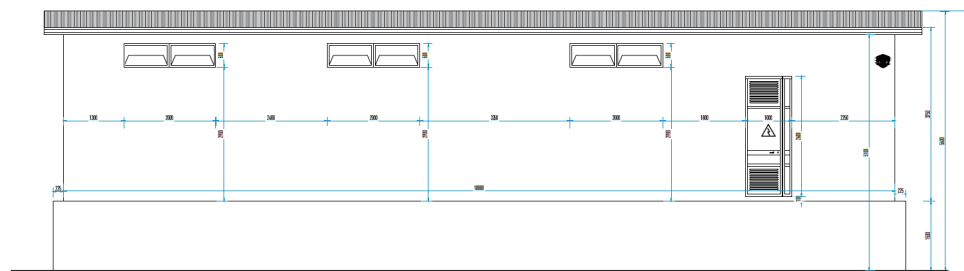


PROSPETTO POSTERIORE

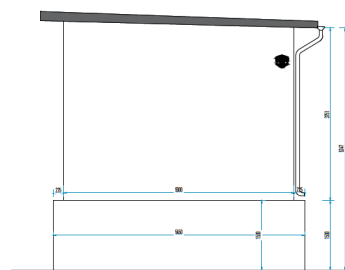


PROSPETTO LATERALE SINISTRO

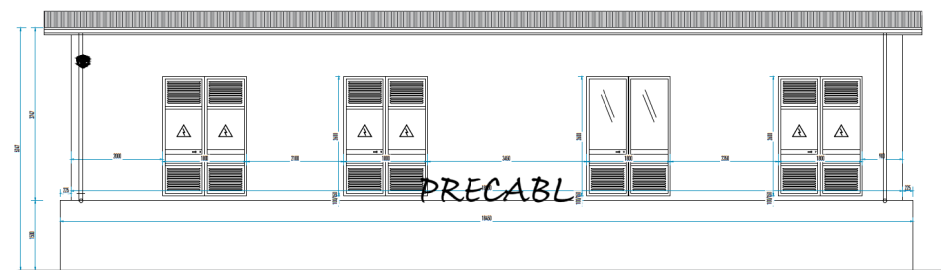

PROSPETTO ANTERIORE

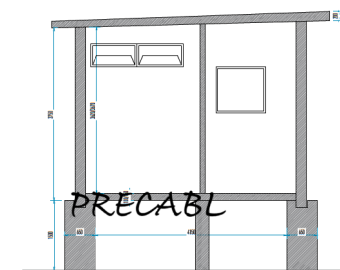

SEZIONE AA

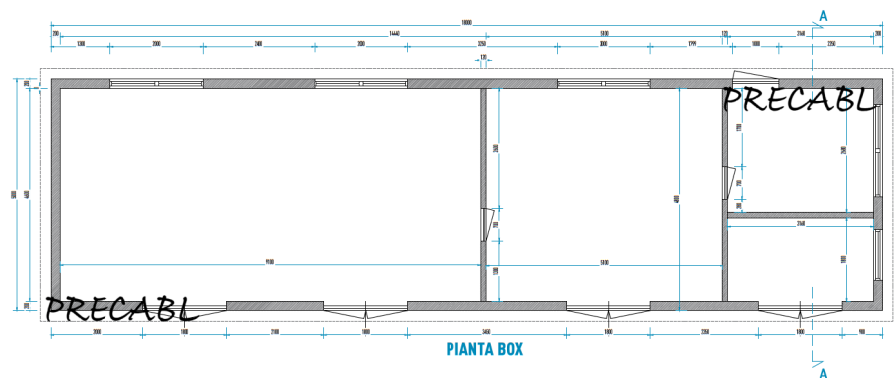

PIANTA BOX



Sede Amministrativa
Via Casapapa 5 83028 Solofra (Av)
Sede Operativa
Via Campoceraso 83030
Torre le Nocelle (Av)
Contatti
Tel. 0825 534783 info@precabl.it www.precabl.com

Tutti i contenuti e/o i documenti e/o le immagini e/o i loghi e/o i nomi dei prodotti e dei sistemi presenti nel presente documento sono proprietà intellettuale esclusiva della Precabl S.r.l. Qualunque riproduzione, duplicazione, diffusione e comunque qualsiasi altro utilizzo non espressamente autorizzato dalla Precabl S.r.l. dei contenuti di questo documento costituisce un illecito civile e penale, perseguibile ai sensi di legge.

PENSIAMO
PROGETTIAMO
PRODUCIAMO
PER
CENTIMETRO
LINEARE

www.precabl.com

PROGETTO
CABINA ELETTRICA A PANNELLI







COMMITTENTE

RIFERIMENTO PREVENTIVO N.

RIFERIMENTO CONFERMA ORDINE N.

DATA

TIMBO E FIRMA PER ACCETTAZIONE

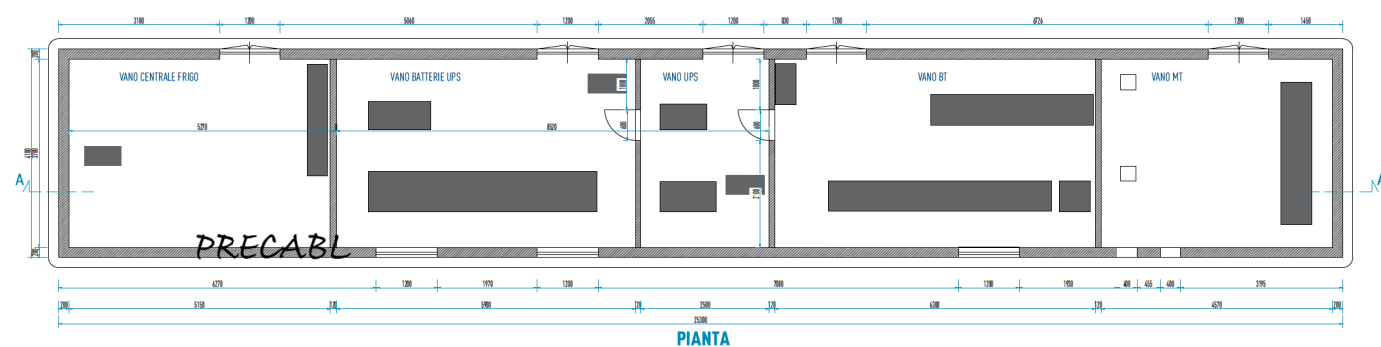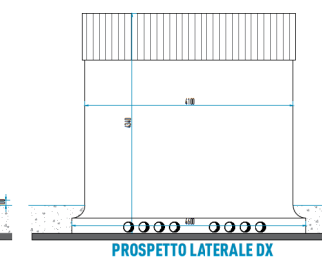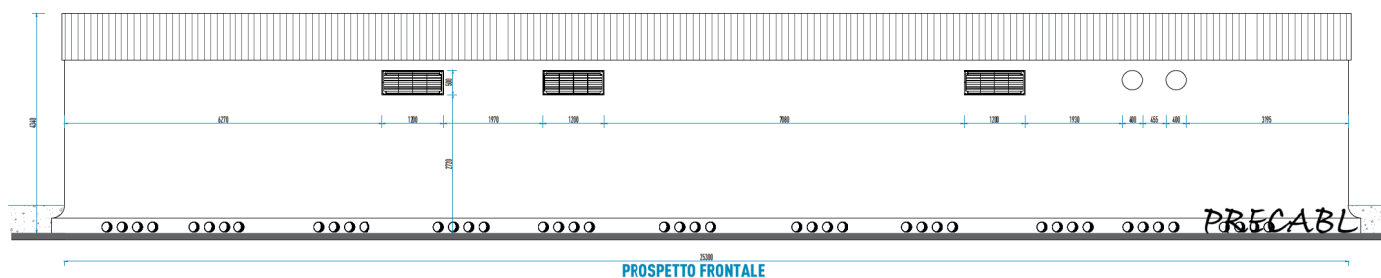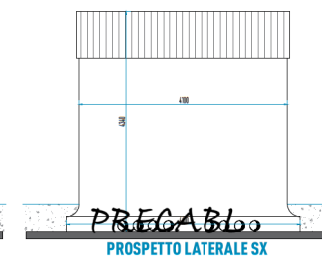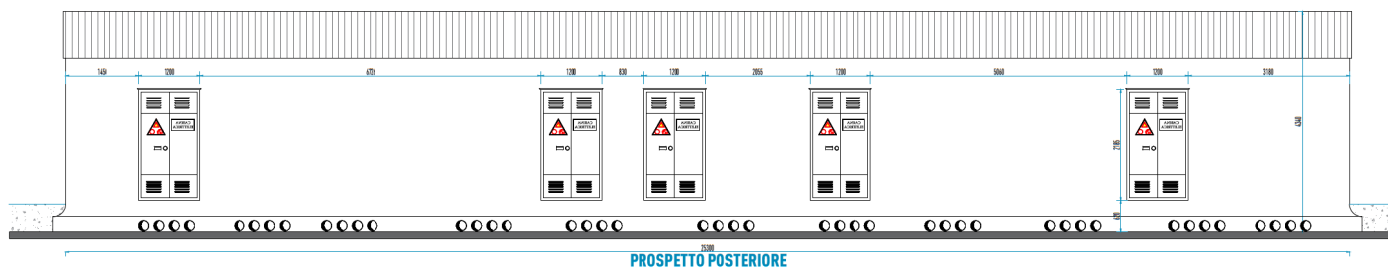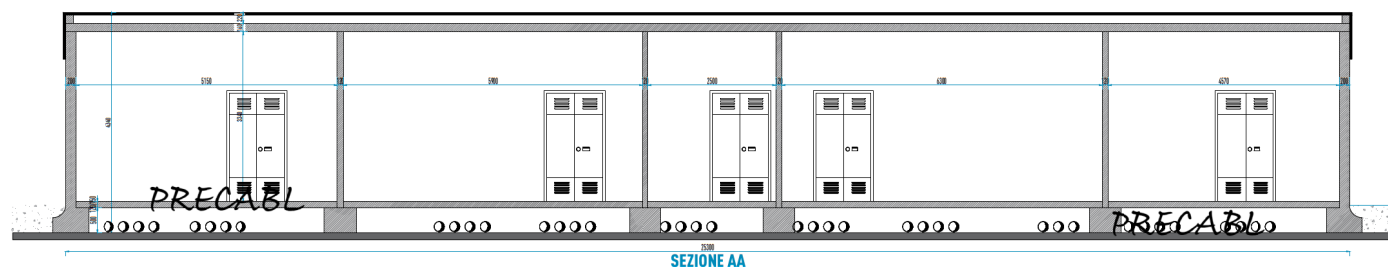

Sede Amministrativa
Via Casapapa 5 83028 Solofra (Av)
Sede Operativa
Via Campoceraso 83030
Torre le Nocelle (Av)
Contatti
Tel. 0825 534783 info@precabl.it www.precabl.com

Tutti i contenuti e/o i documenti e/o le immagini e/o i loghi e/o i nomi dei prodotti e dei sistemi presenti nel presente documento sono proprietà intellettuale esclusiva della Precabl S.r.l. Qualunque riproduzione, duplicazione, diffusione e comunque qualsiasi altro utilizzo non espressamente autorizzato dalla Precabl S.r.l. dei contenuti di questo documento costituisce un illecito civile e penale, perseguibile ai sensi di legge.

PENSIAMO PROGETTIAMO PRODUCIAMO PER CENTIMETRO LINEARE

www.precabl.com

PROGETTO
CABINE ELETTRICHE
PREFABBRICATE A PANNELLI


COMMITTENTE

RIFERIMENTO PREVENTIVO N.


RIFERIMENTO CONFERMA ORDINE N.

DATA


TIMBO E FIRMA PER ACCETTAZIONE

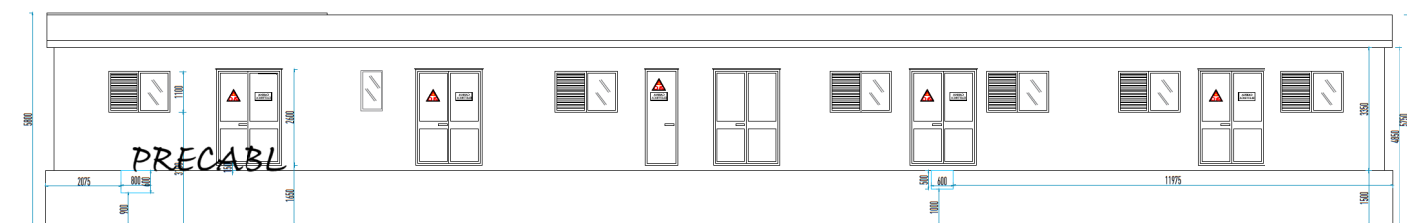


PROSPETTO POSTERIORE

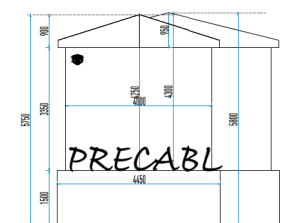


PROSPETTO LATERALE SINISTRO

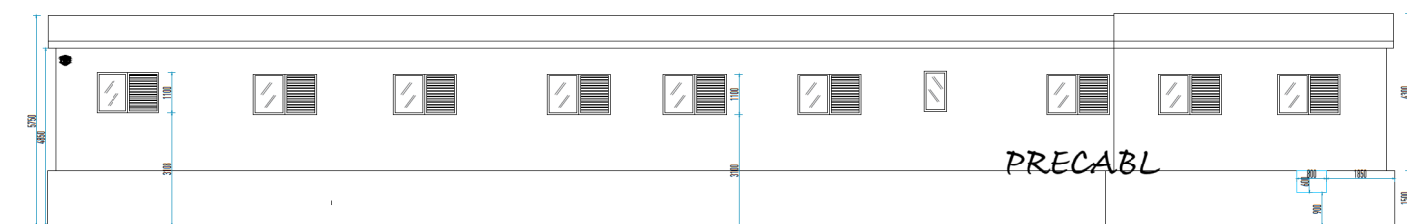

PROSPETTO FRONTALE

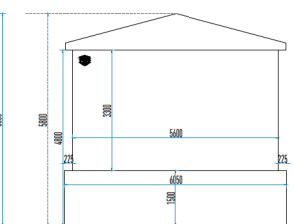

PROSPETTO LATERALE DESTRO

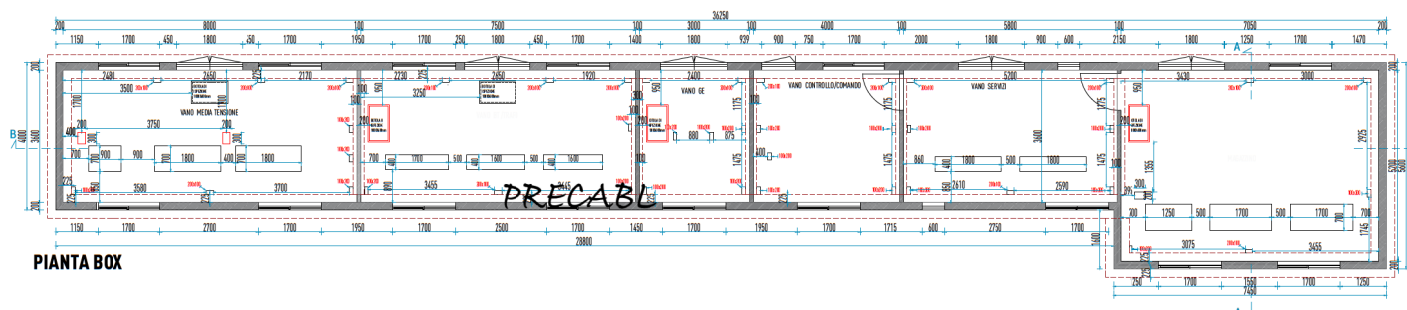

PIANTA BOX



Sede Amministrativa
Via Casapapa 5 83028 Solofra (Av)
Sede Operativa
Via Campoceraso 83030
Torre le Nocelle (Av)
Contatti
Tel. 0825 534783 info@precabl.it www.precabl.com

Tutti i contenuti e/o i documenti e/o le immagini e/o i loghi e/o i nomi dei prodotti e dei sistemi presenti nel presente documento sono proprietà intellettuale esclusiva della Precabl S.r.l. Qualunque riproduzione, duplicazione, diffusione e comunque qualsiasi altro utilizzo non espressamente autorizzato dalla Precabl S.r.l. dei contenuti di questo documento costituisce un illecito civile e penale, perseguibile ai sensi di legge.

**PENSIAMO
PROGETTIAMO
PRODUCIAMO
PER
CENTIMETRO
LINEARE**

www.precabl.com

PROGETTO

CABINA CON STRUTTURA PREFABBRICATA A
PANNELLI








COMMITTENTE

RIFERIMENTO PREVENTIVO N.

RIFERIMENTO CONFERMA ORDINE N.

DATA

TIMBO E FIRMA PER ACCETTAZIONE

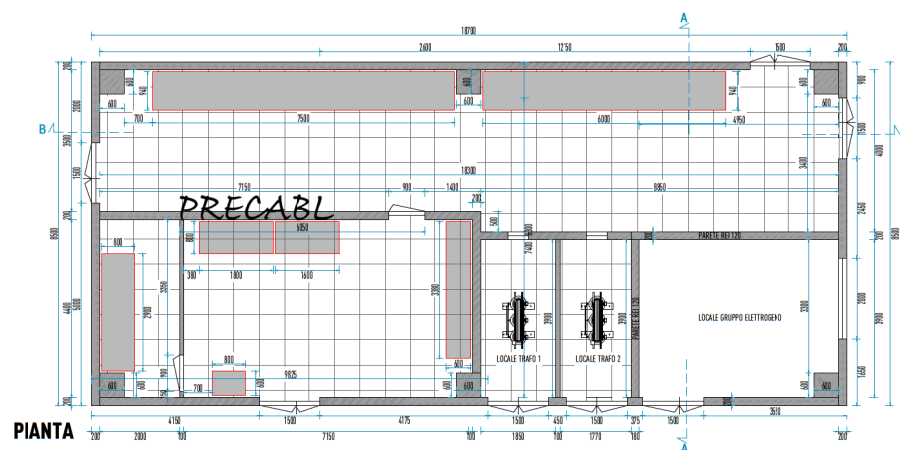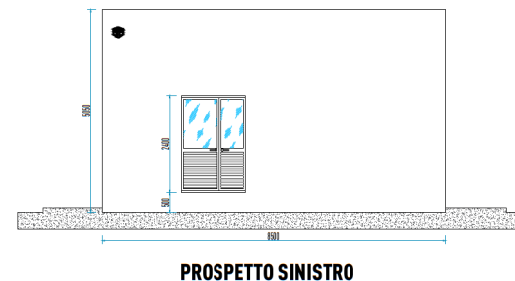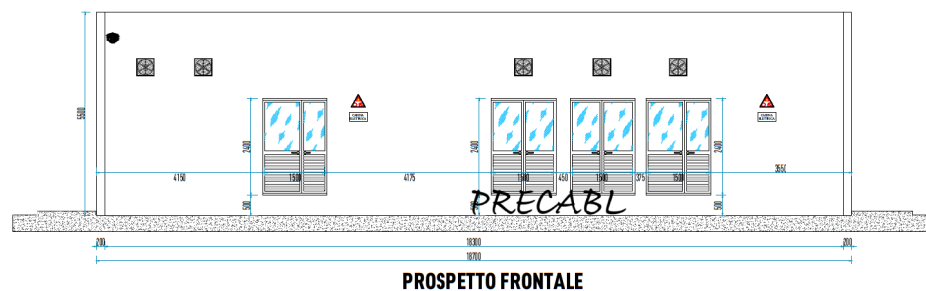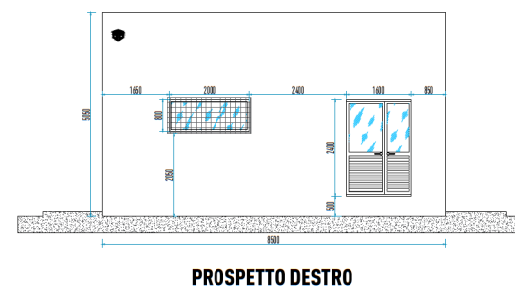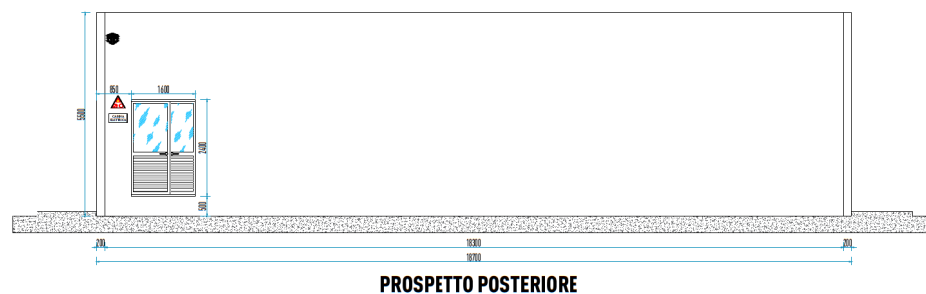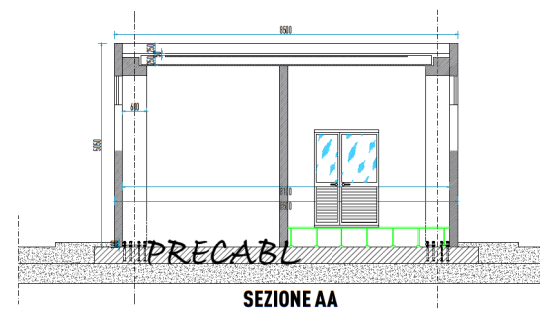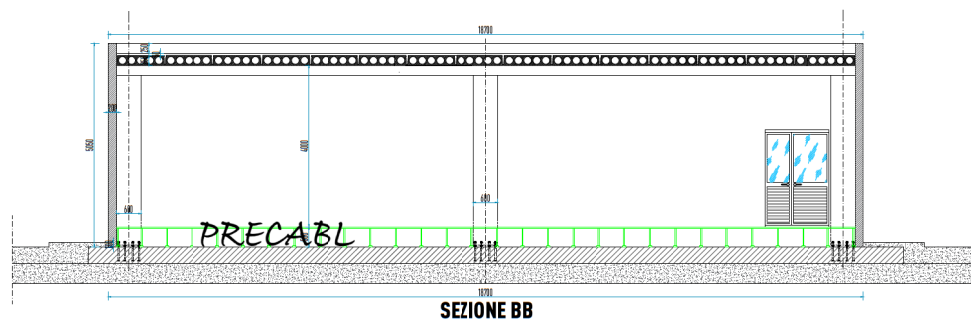

Sede Amministrativa
Via Casapapa 5 83028 Solofra (Av)
Sede Operativa
Via Campoceraso 83030
Torre le Nocelle (Av)
Contatti
Tel. 0825 534783 info@precabl.it www.precabl.com

Tutti i contenuti e/o i documenti e/o le immagini e/o i loghi e/o i nomi dei prodotti e dei sistemi presenti nel presente documento sono proprietà intellettuale esclusiva della Precabl S.r.l. Qualunque riproduzione, duplicazione, diffusione e comunque qualsiasi altro utilizzo non espressamente autorizzato dalla Precabl S.r.l. dei contenuti di questo documento costituisce un illecito civile e penale, perseguibile ai sensi di legge.

PENSIAMO PROGETTIAMO PRODUCIAMO PER CENTIMETRO LINEARE

WWW.PRECABL.COM

PROGETTO
CABINA UTENTE A PANNELLI




COMMITTENTE

RIFERIMENTO PREVENTIVO N.

RIFERIMENTO CONFERMA ORDINE N.

DATA

TIMBO E FIRMA PER ACCETTAZIONE

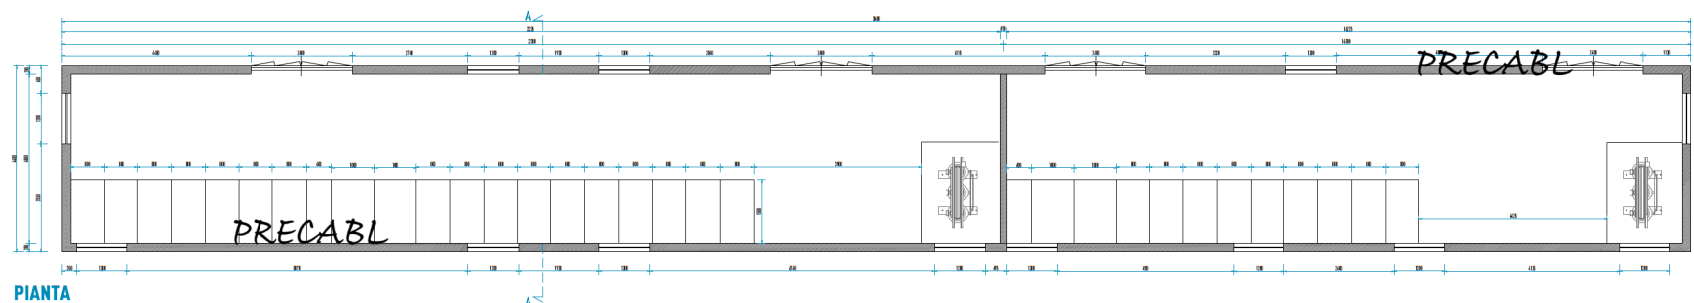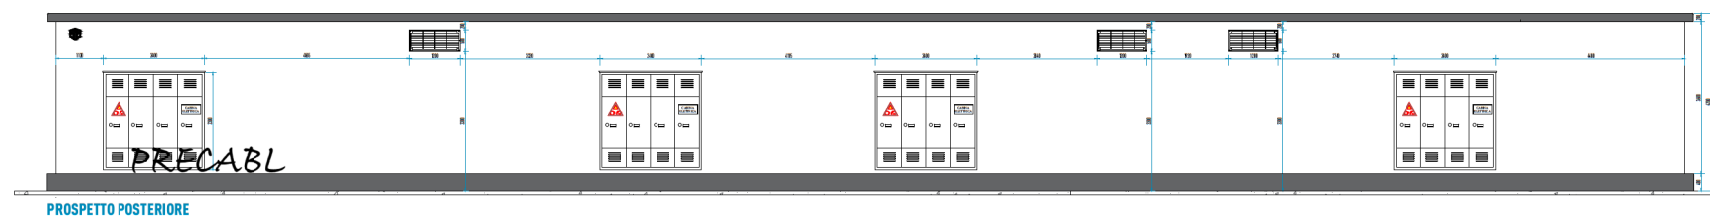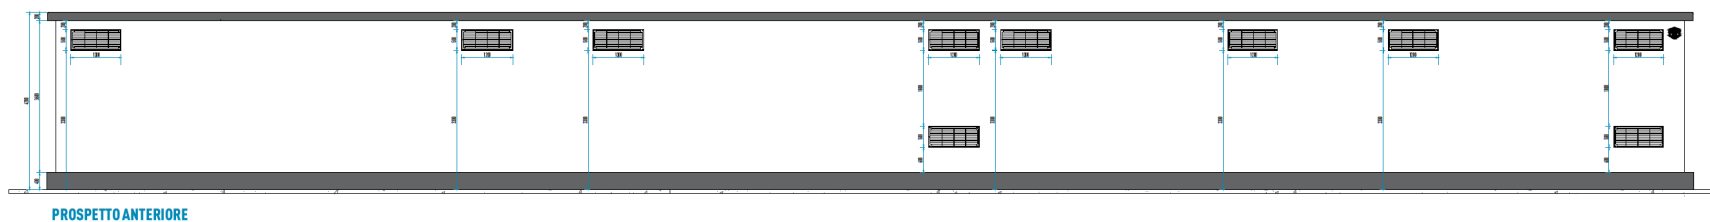

Sede Amministrativa
Via Casapapa 5 83028 Solofra (Av)
Sede Operativa
Via Campoceraso 83030
Torre le Nocelle (Av)
Contatti
Tel. 0825 534783 info@precabl.it www.precabl.com

Tutti i contenuti e/o i documenti e/o le immagini
e/o i loghi e/o i nomi dei prodotti e dei sistemi
presenti nel presente documento sono proprietà
intellettuale esclusiva della Precabl S.r.l.
Qualunque riproduzione, duplicazione, diffusione e
comunque qualsiasi altro utilizzo non espressamente
autorizzato dalla Precabl S.r.l. dei contenuti di questo
documento costituisce un illecito civile e penale,
perseguibile ai sensi di legge.

**PENSIAMO
PROGETTIAMO
PRODUCIAMO
PER
CENTIMETRO
LINEARE**

www.precabl.com

PROGETTO
CABINE UTENTE A PANNELLI






COMMITTENTE

RIFERIMENTO PREVENTIVO N.

RIFERIMENTO CONFERMA ORDINE N.

DATA

TIMBO E FIRMA PER ACCETTAZIONE

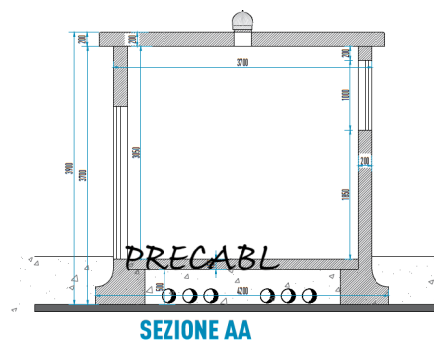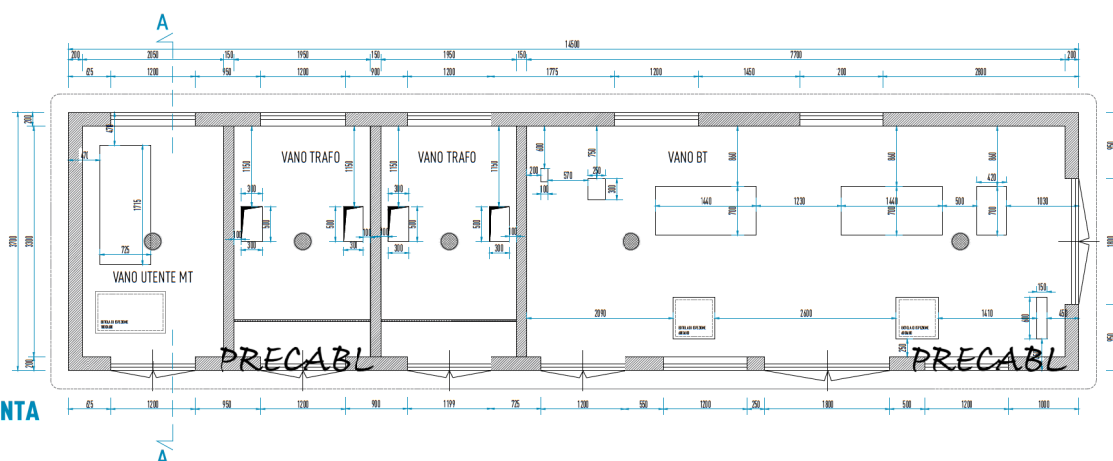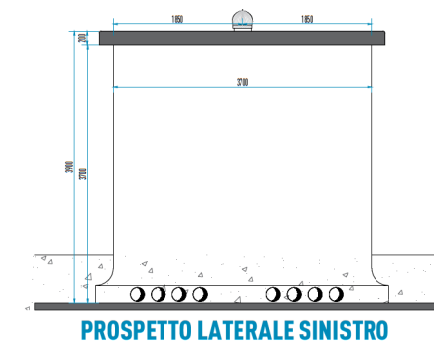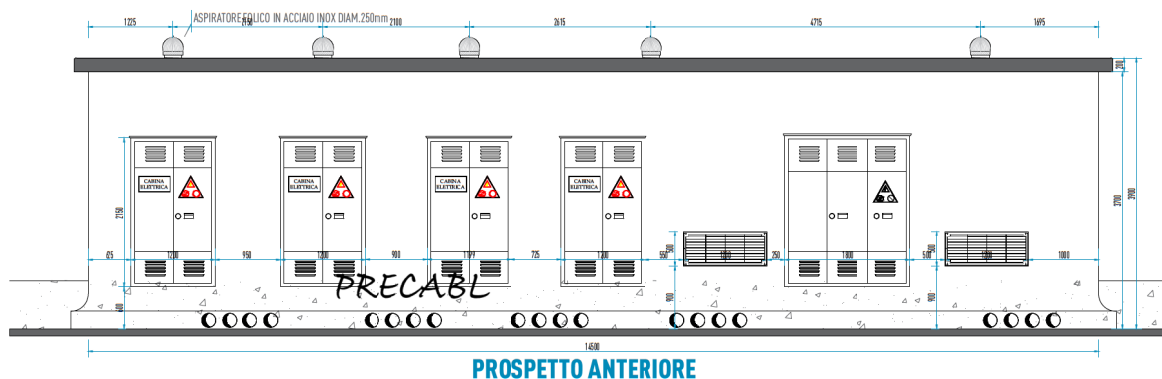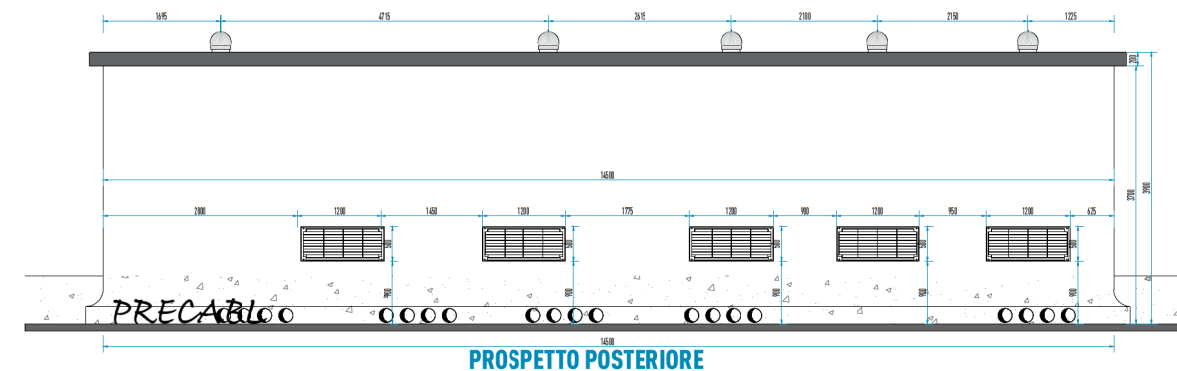

Sede Amministrativa
Via Casapapa 5 83028 Solofra (Av)
Sede Operativa
Via Campoceraso 83030
Torre le Nocelle (Av)
Contatti
Tel. 0825 534783 info@precabl.it www.precabl.com

Tutti i contenuti e/o i documenti e/o le immagini e/o i loghi e/o i nomi dei prodotti e dei sistemi presenti nel presente documento sono proprietà intellettuale esclusiva della Precabl S.r.l. Qualunque riproduzione, duplicazione, diffusione e comunque qualsiasi altro utilizzo non espressamente autorizzato dalla Precabl S.r.l. dei contenuti di questo documento costituisce un illecito civile e penale, perseguibile ai sensi di legge.